


- Ampliación de Suelo Urbano
- Cumplimiento de Estándares Urbanísticos
- Superficie de Espacios Públicos que se sustituyen en Zona Deportiva
- Vial consolidado por la urbanización

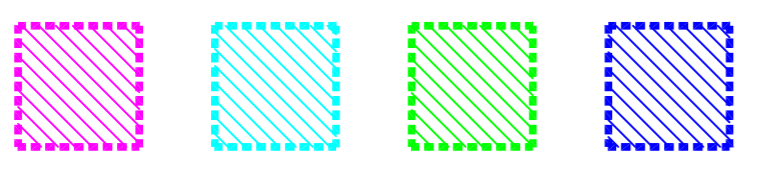

**MODIFICACIÓN 1  
PROYECTO DE  
DELIMITACIÓN  
DE SUELO URBANO DE  
VINACETTE (TERUEL)**

FASE ADMINISTRATIVA:  
APROBACIÓN PROVISIONAL

PROMOTOR:  
EXCMO. AYUNTAMIENTO  
DE VINACETTE


AUTOR:  
MIGUEL ÁNGEL  
LAURENZANA MARTINS  
ARQUITECTO COLEGIADO  
2.384 COAA

FECHA:  
NOVIEMBRE 2014

PLANO:  
CUMPLIMIENTO  
DE ESTÁNDARES  
Y SUSTITUCIÓN  
DE SUPERFICIES.

NUMERACIÓN PLANO:

**05**

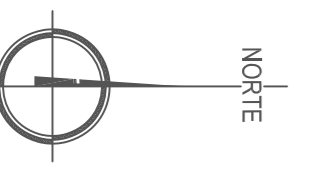

ESCALA:  
1/2000